


# Informativní zázkes sítí **elektro** k žádosti 26209356

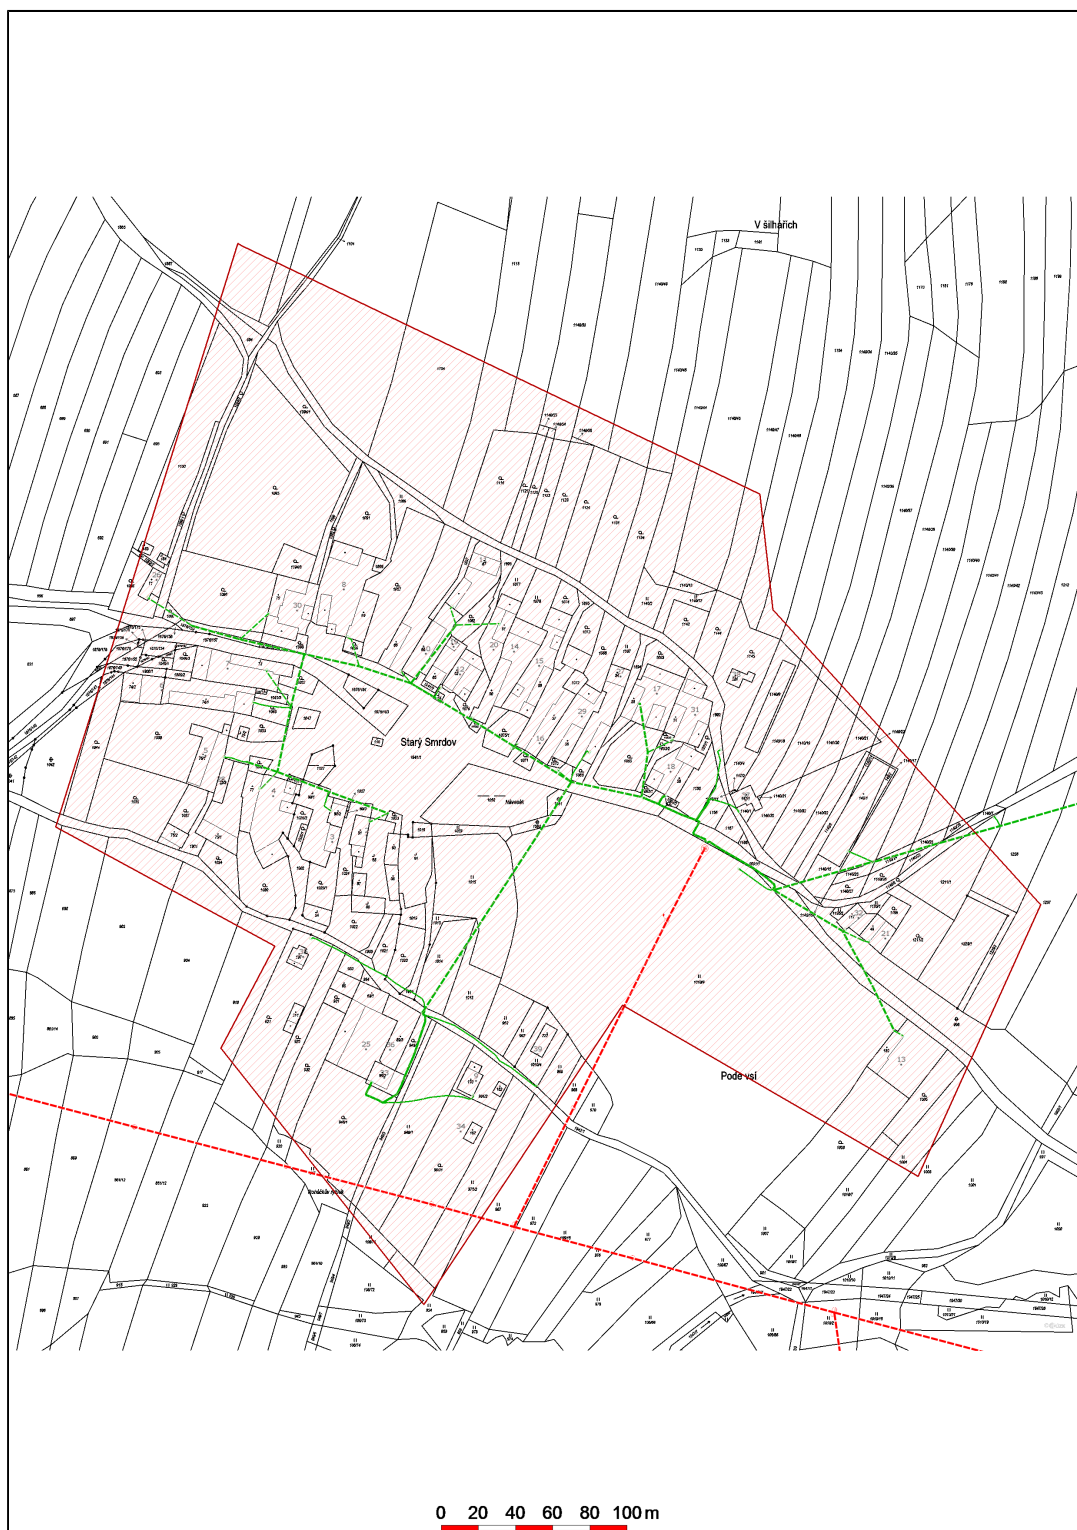

Datum 05.10.2022

**eg·d**

001

EG.D, a.s.  
Lidická 1873/36, Černá Pole, 602 00 Brno